

AGERREAZPI PARCELA 3.3. USURBIL,
PLANO.

Nº

09

GARAJES


IMPRESO
28/4/2015

E: 1/100

PROMOTOR: VIVIENDAS LANIN S.L.

III-2.011

* TODAS LAS MEDIDAS SON APROXIMADAS
* EL ARQUITECTO SE RESERVA LA FACULTAD DE HACER LAS MODIFICACIONES QUE ESTIME OPORTUNAS PARA UN MEJOR DESARROLLO DEL PROYECTO. LAS MODIFICACIONES RESPONDERÁN A CIRCUNSTANCIAS DE CARACTER TÉCNICO, NORMATIVO, ADMINISTRATIVO O POR LA PROPIA EVOLUCIÓN DEL PROYECTO EN SUS DISTINTAS FASES. SE SOLICITARÁ LICENCIA MUNICIPAL EN CASO NECESARIO.

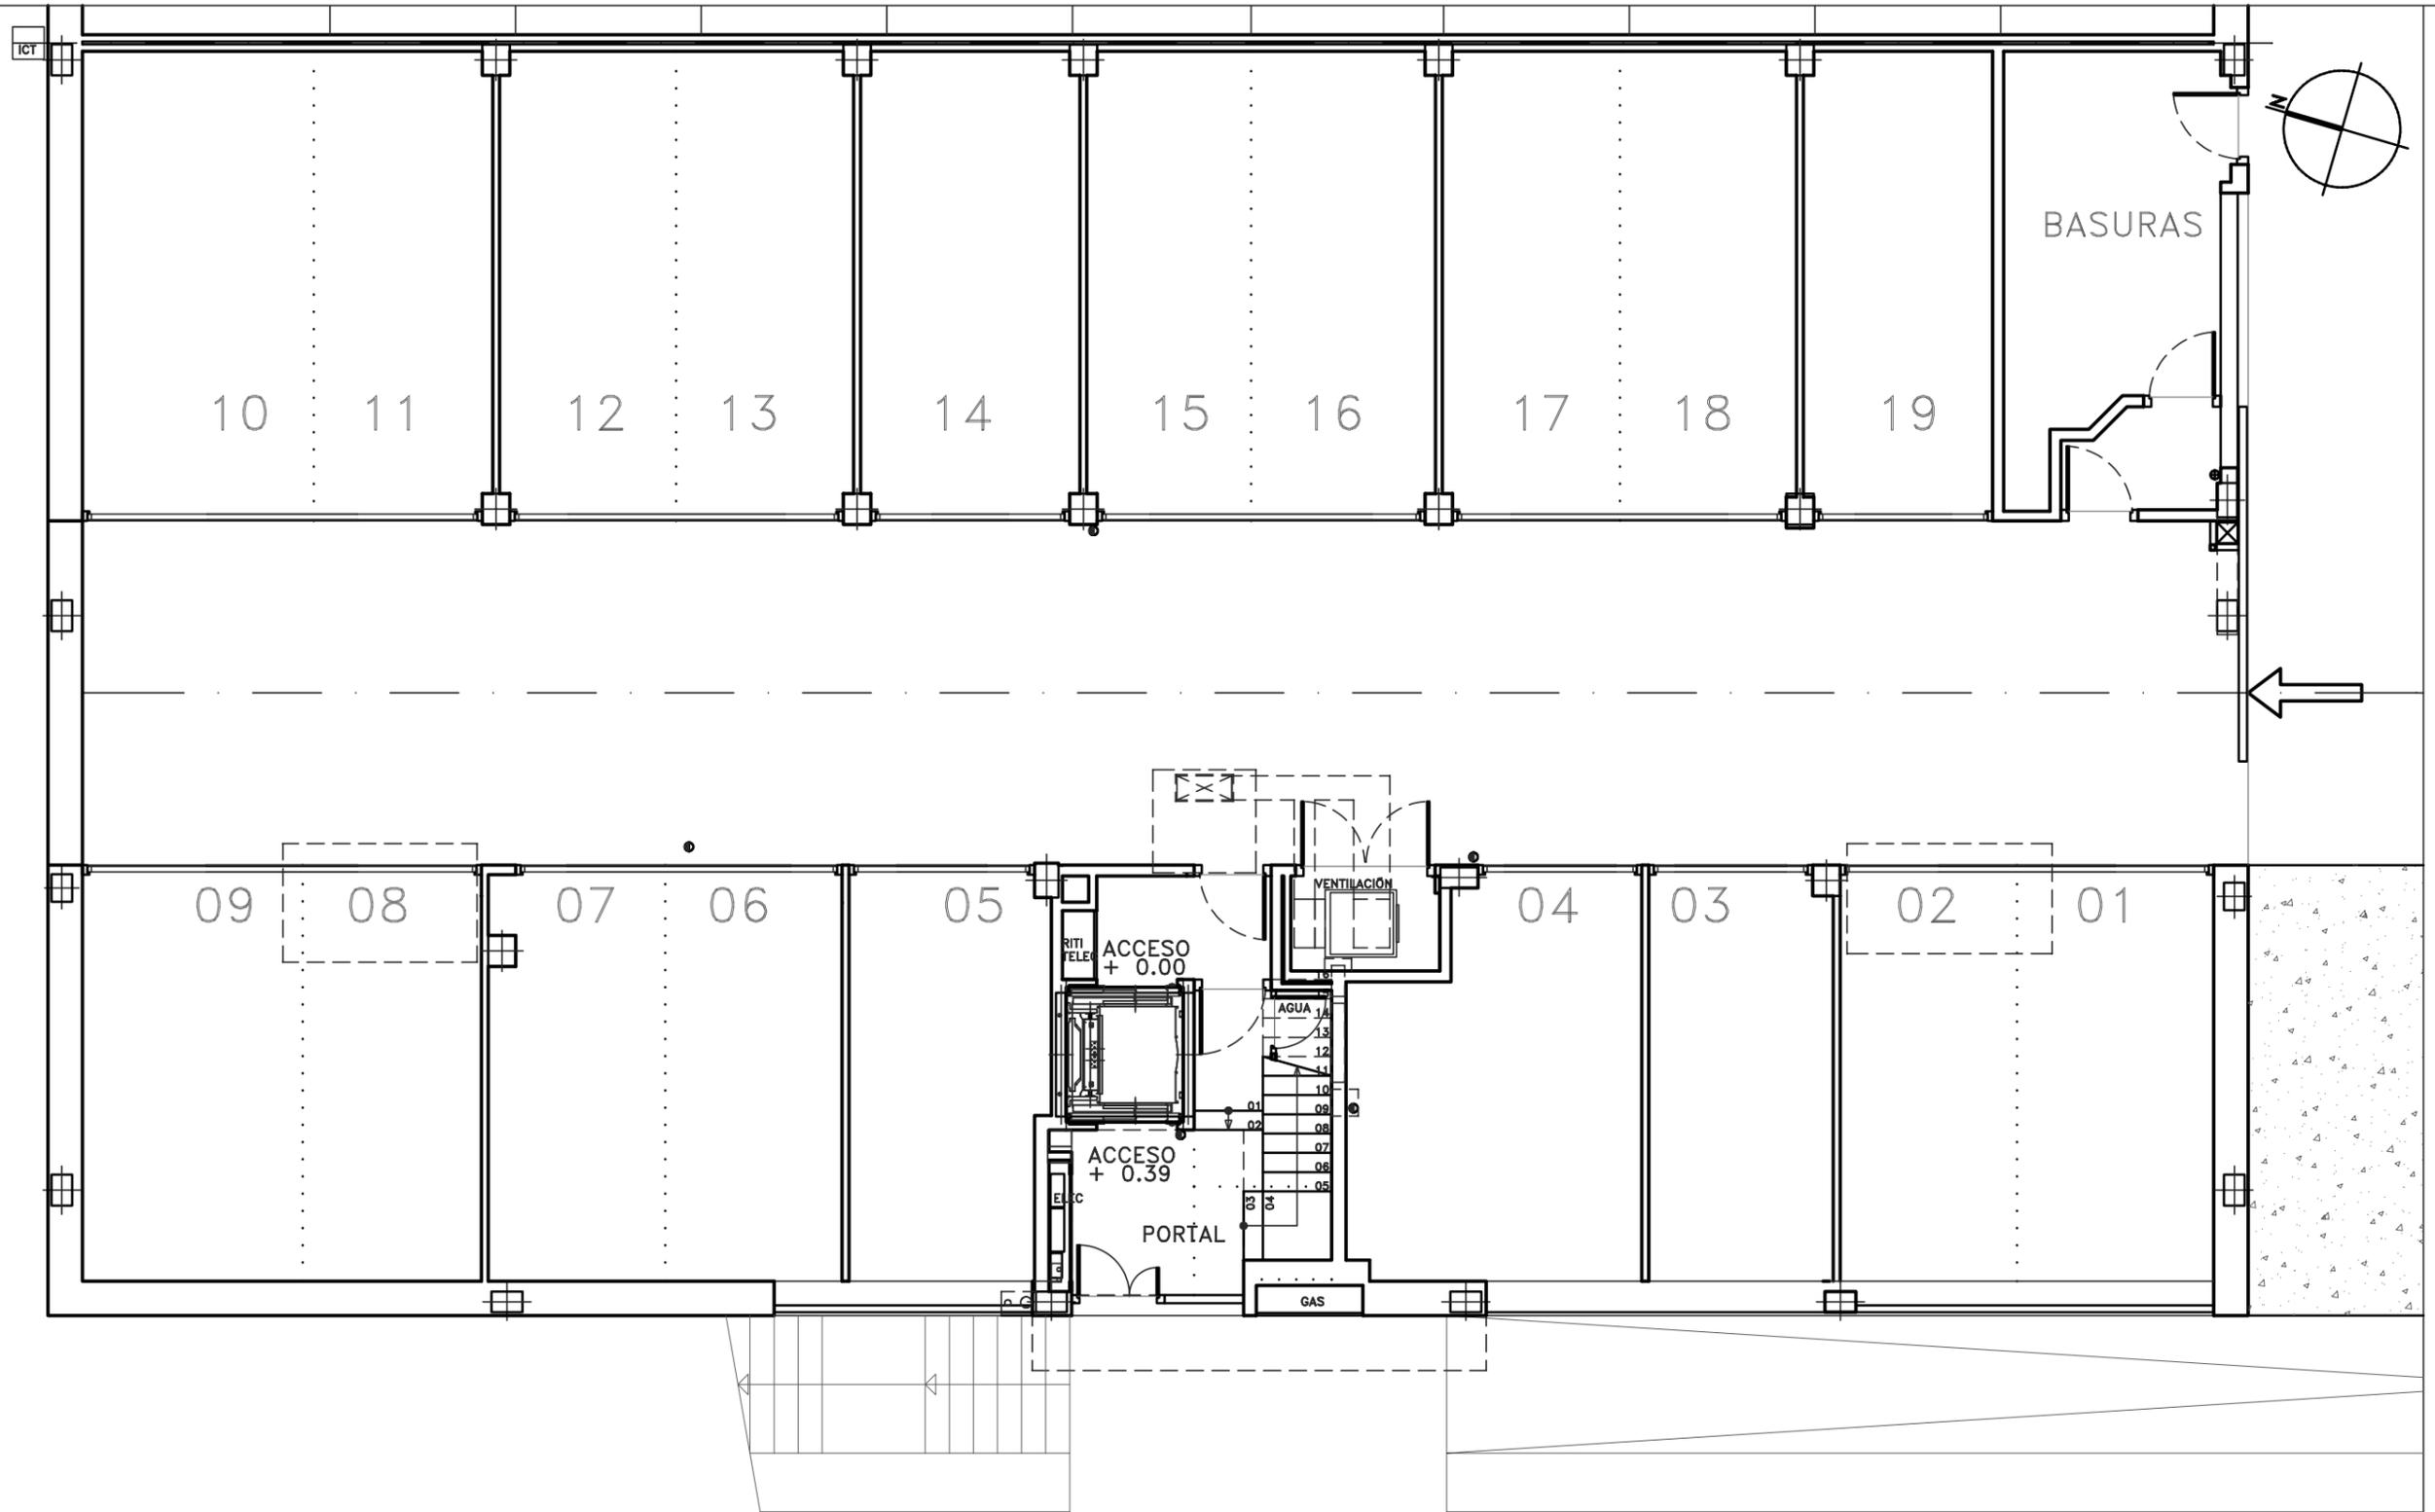

PA
DE
EN

